




Appentis 2.5mX6m

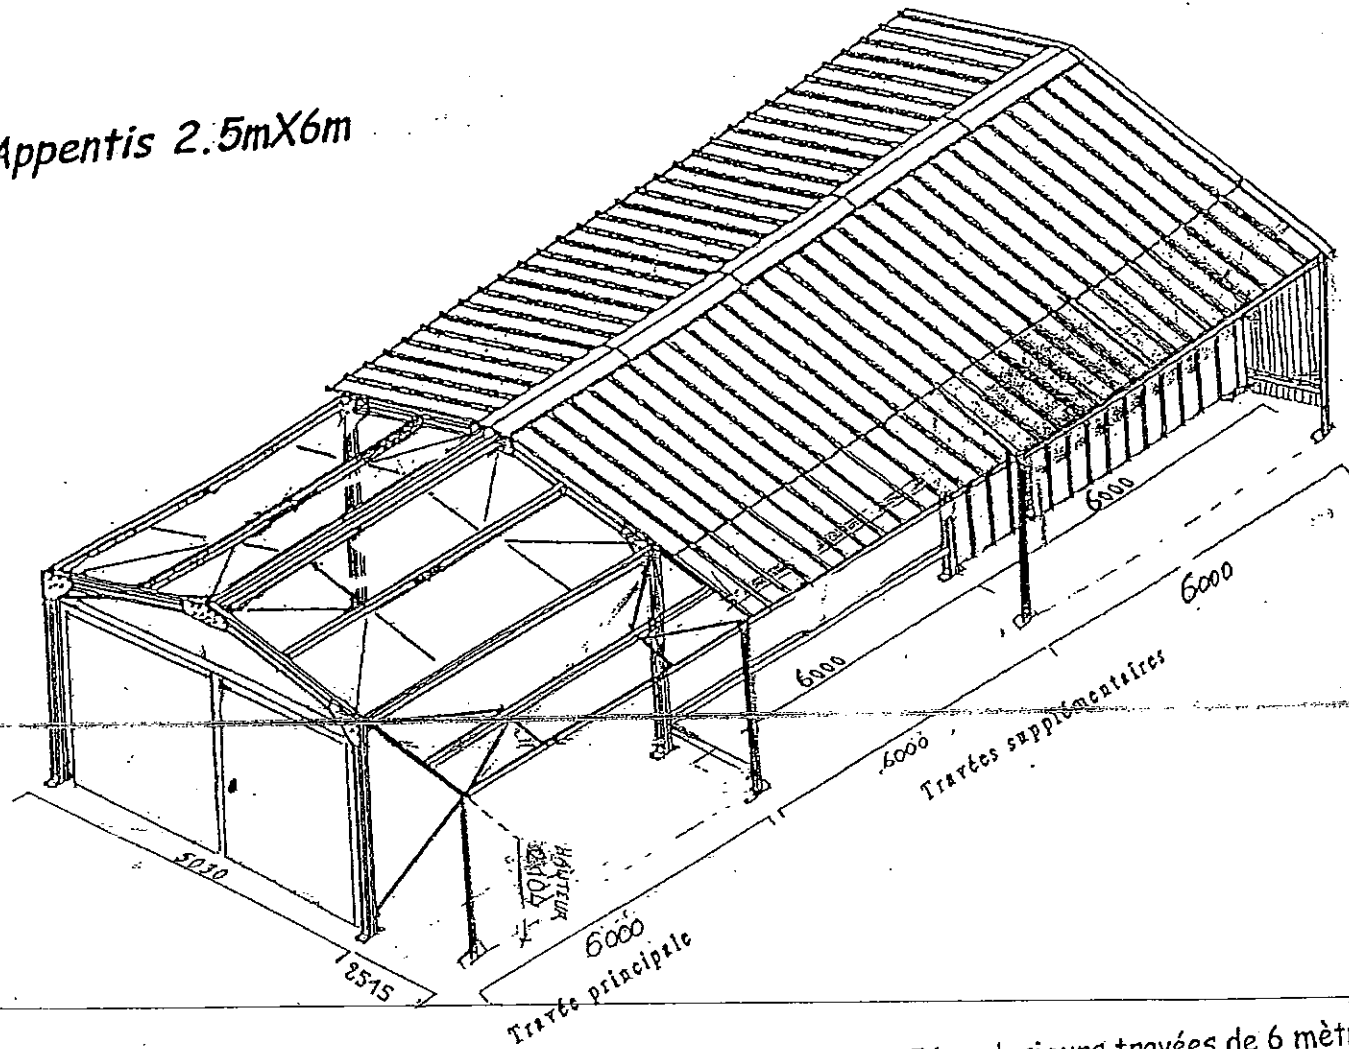

Cette notice est valable pour le BUCHET56 simple et le BUCHET56 a plusieurs travées de 6 mètres

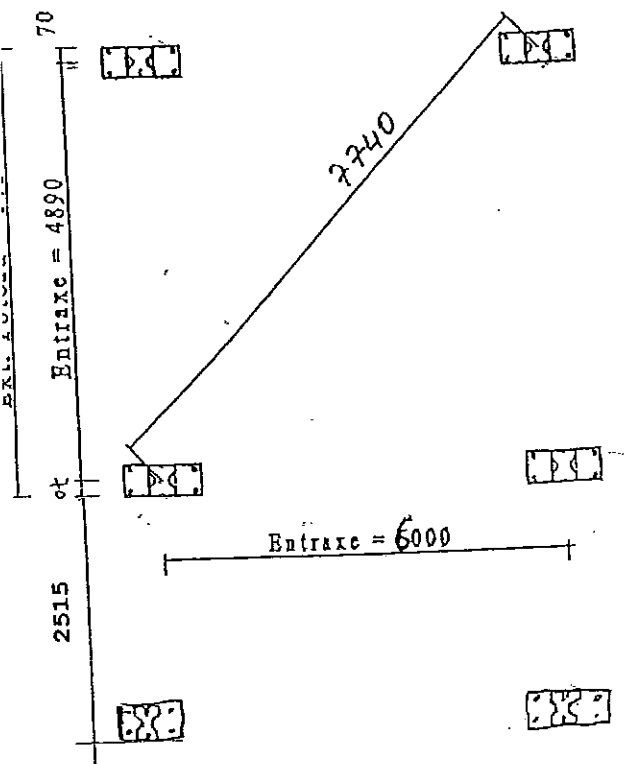


JORIS IDE SUD OUEST
 Zone Industrielle
 40700 HAGETMAU
 Tél. 05 58 79 80 90 - Fax 05 58 79 86 02
 SAS Capital de 500 000 €
 RCS Mt de Marsan 491 114 088
 APE 273 E
 TVA FR 61 491 114 088

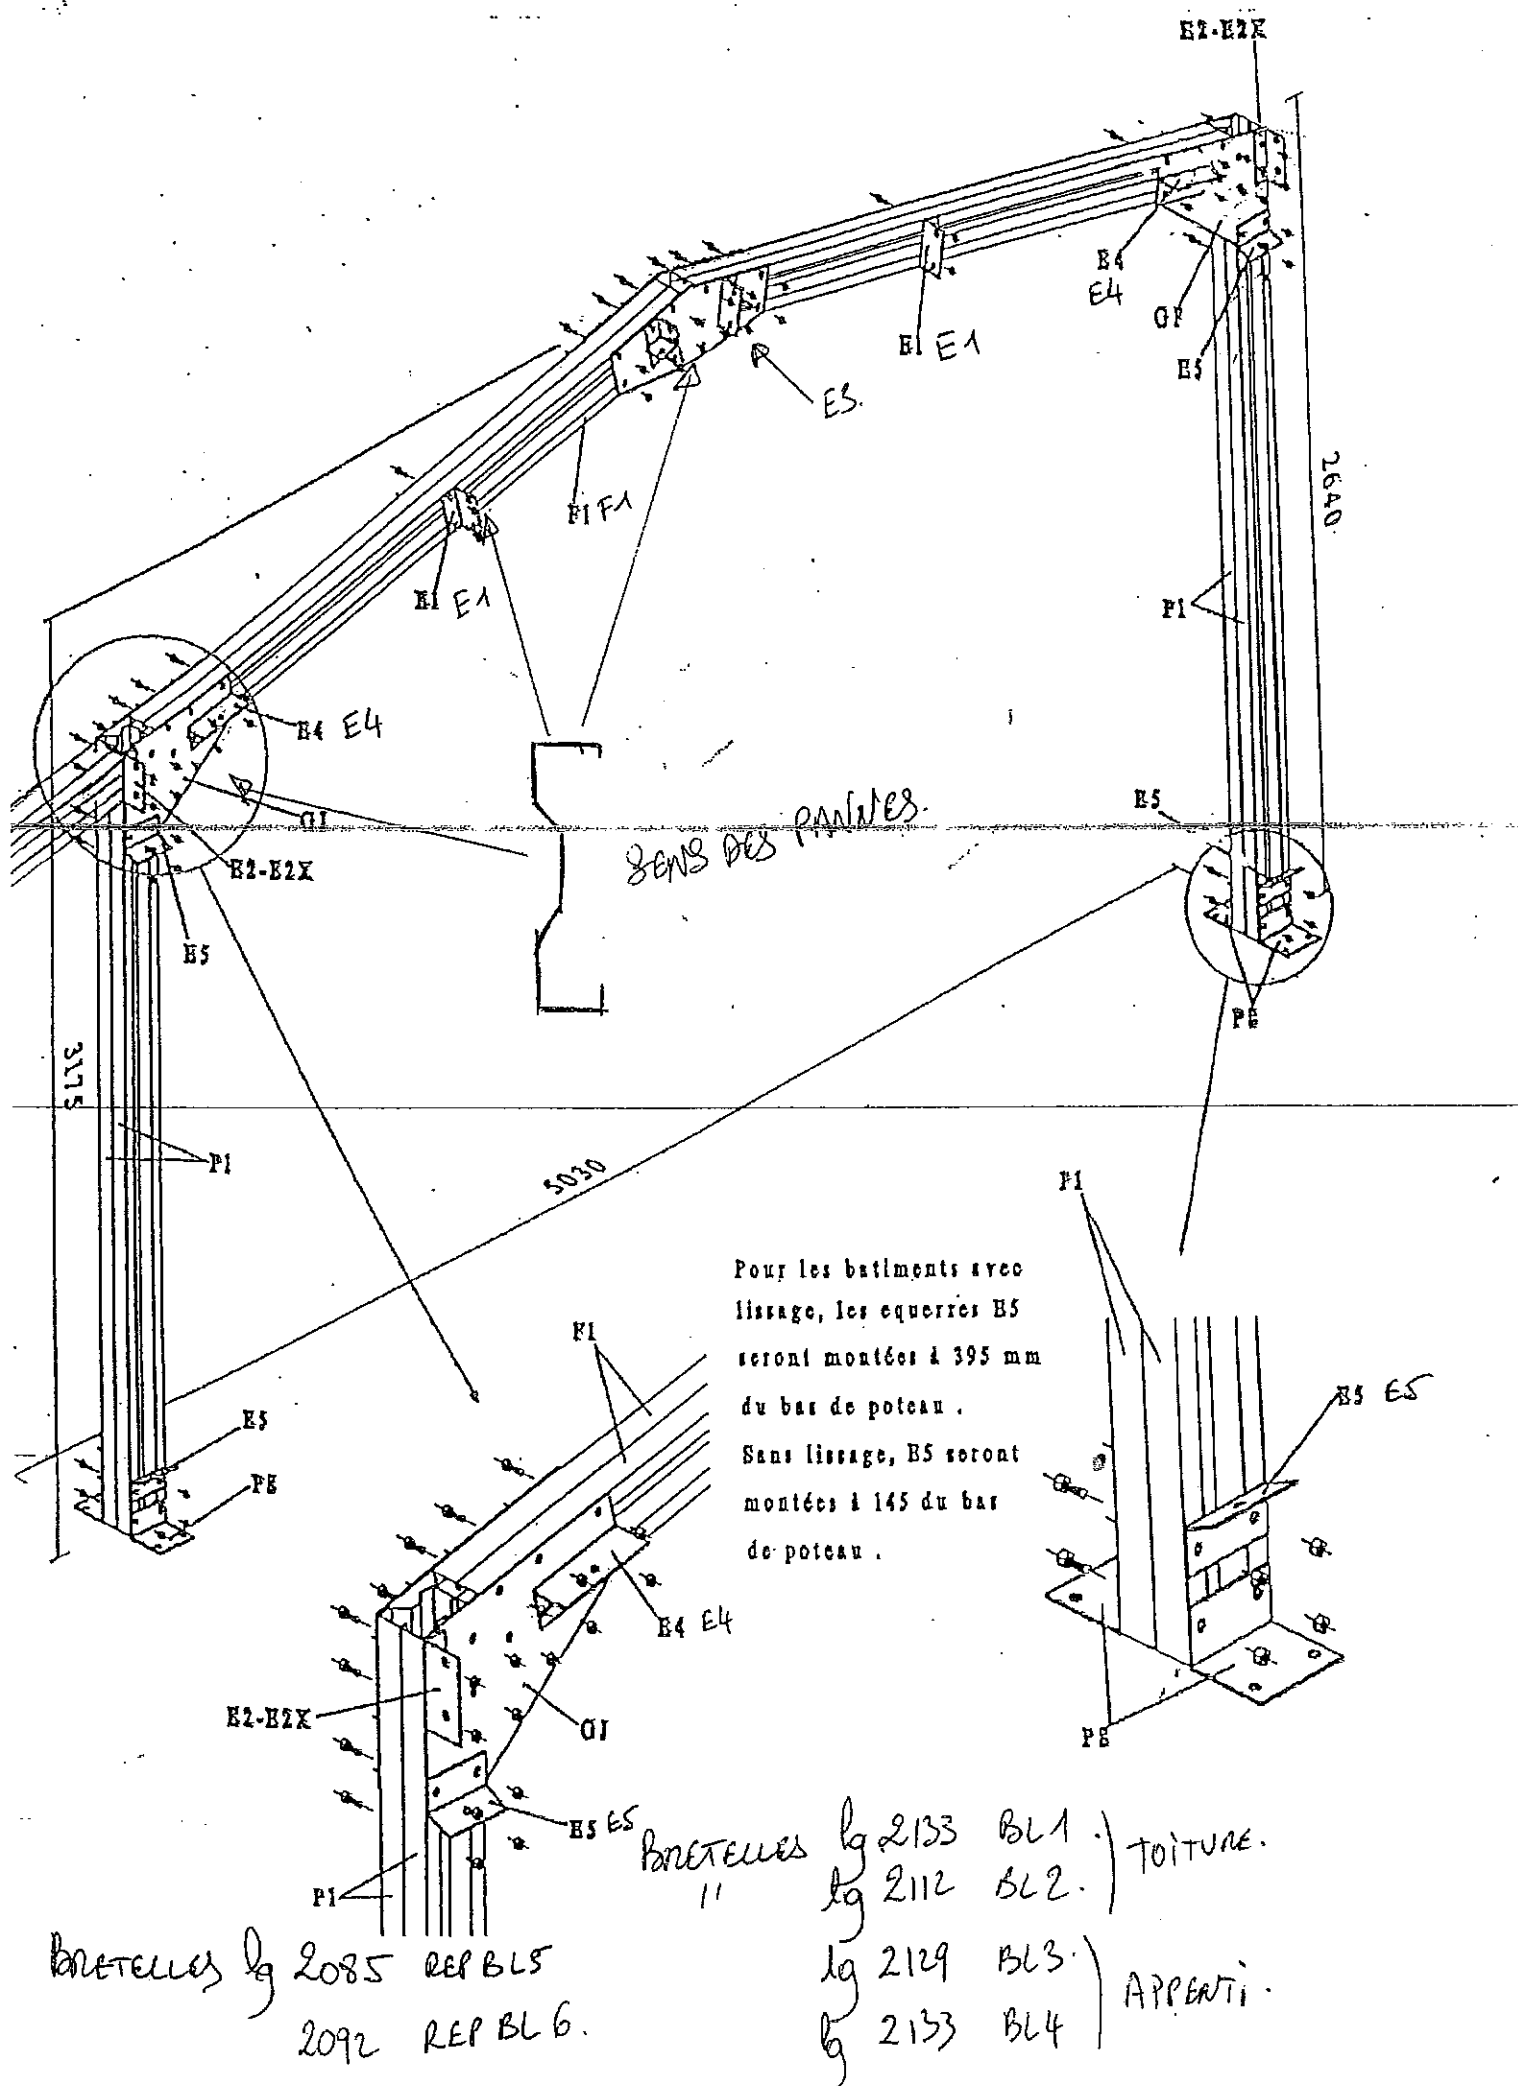

BRÈTELLES lg 2085 REP BL5
 2092 REP BL6.


BRÈTELLES	lg 2133	BL1) TOITURE.
"	lg 2112	BL2.	
	lg 2129	BL3.) APPENTI.
	lg 2133	BL4	

Depart de couverture : l'axe de la dernière onde de la tôle au ras de l'ossature

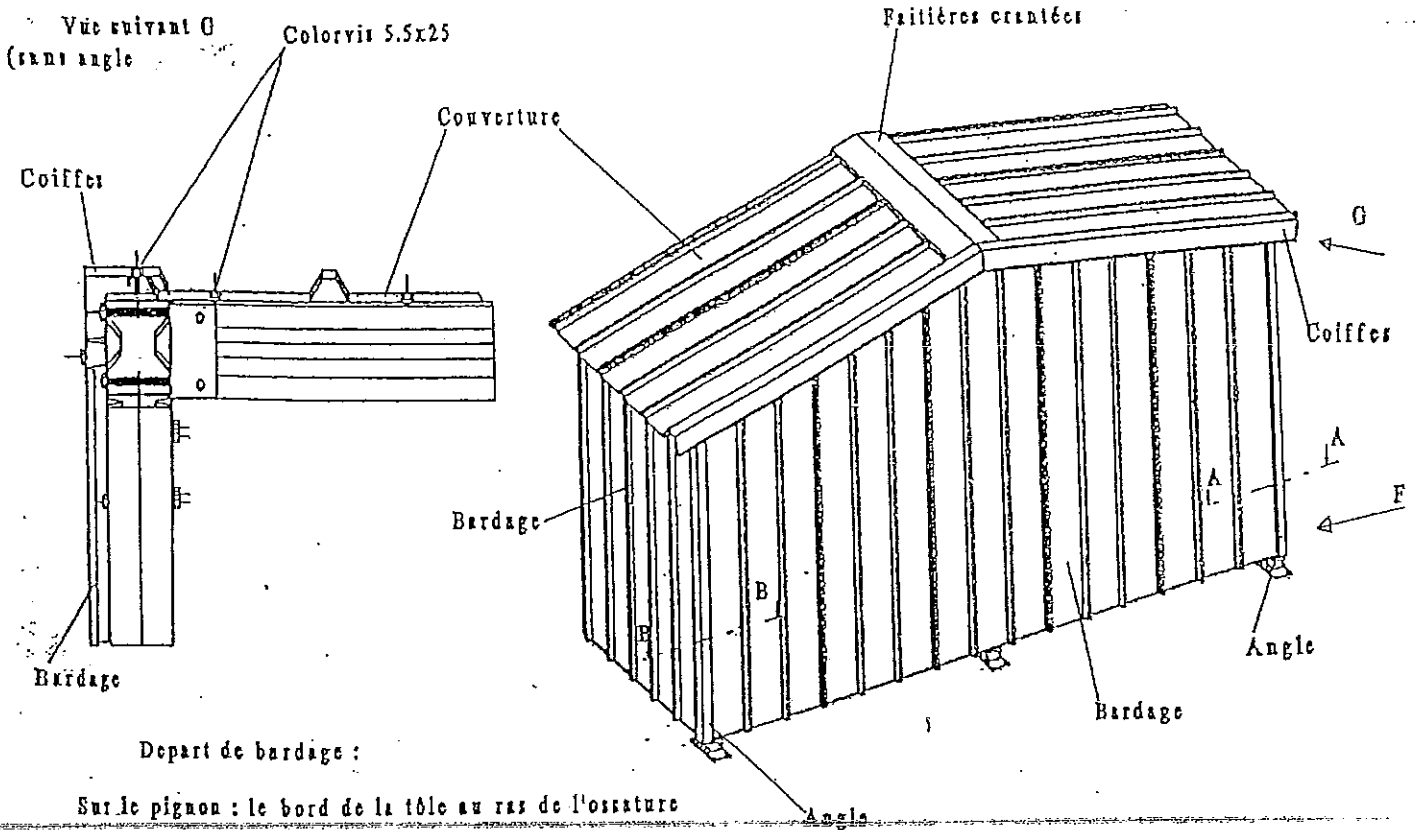

Vue suivant F

Section A-A

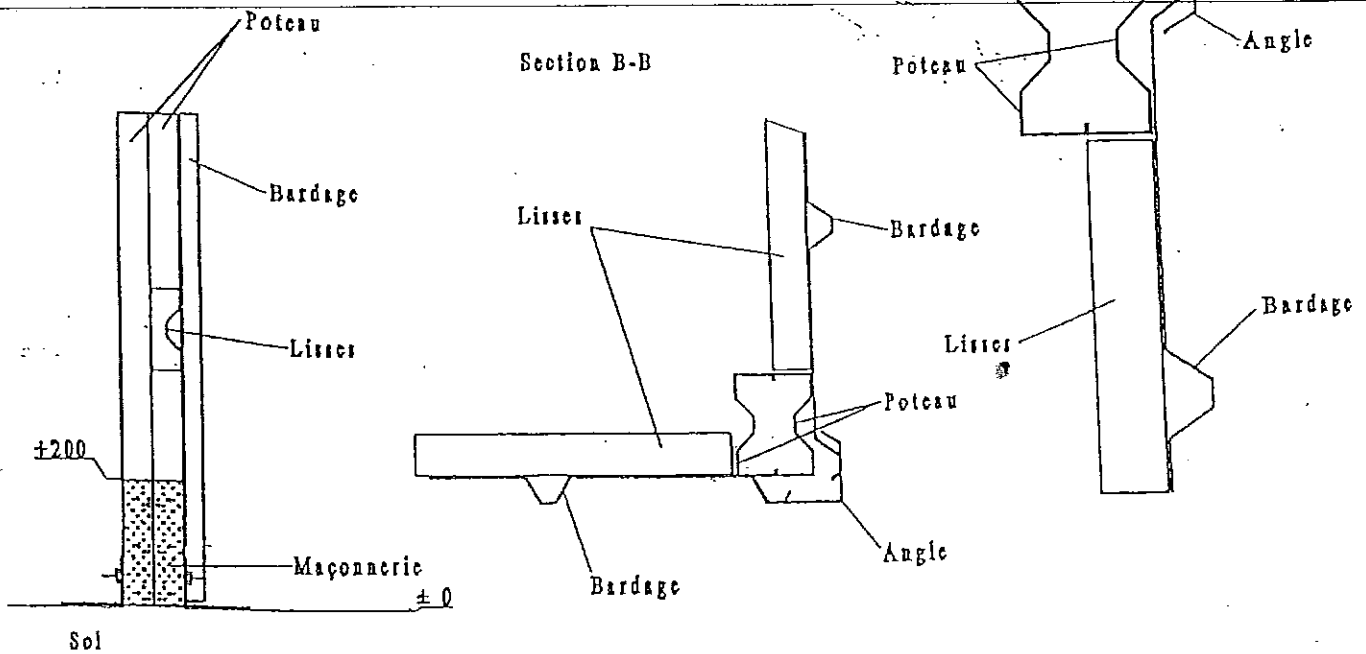

Par souci d'amélioration nous nous réservons le droit de modifier, sans préavis, les spécifications des produits décrits ci dessus.