




B5 X 6

BATIMENT 5.00
Notice de Montage

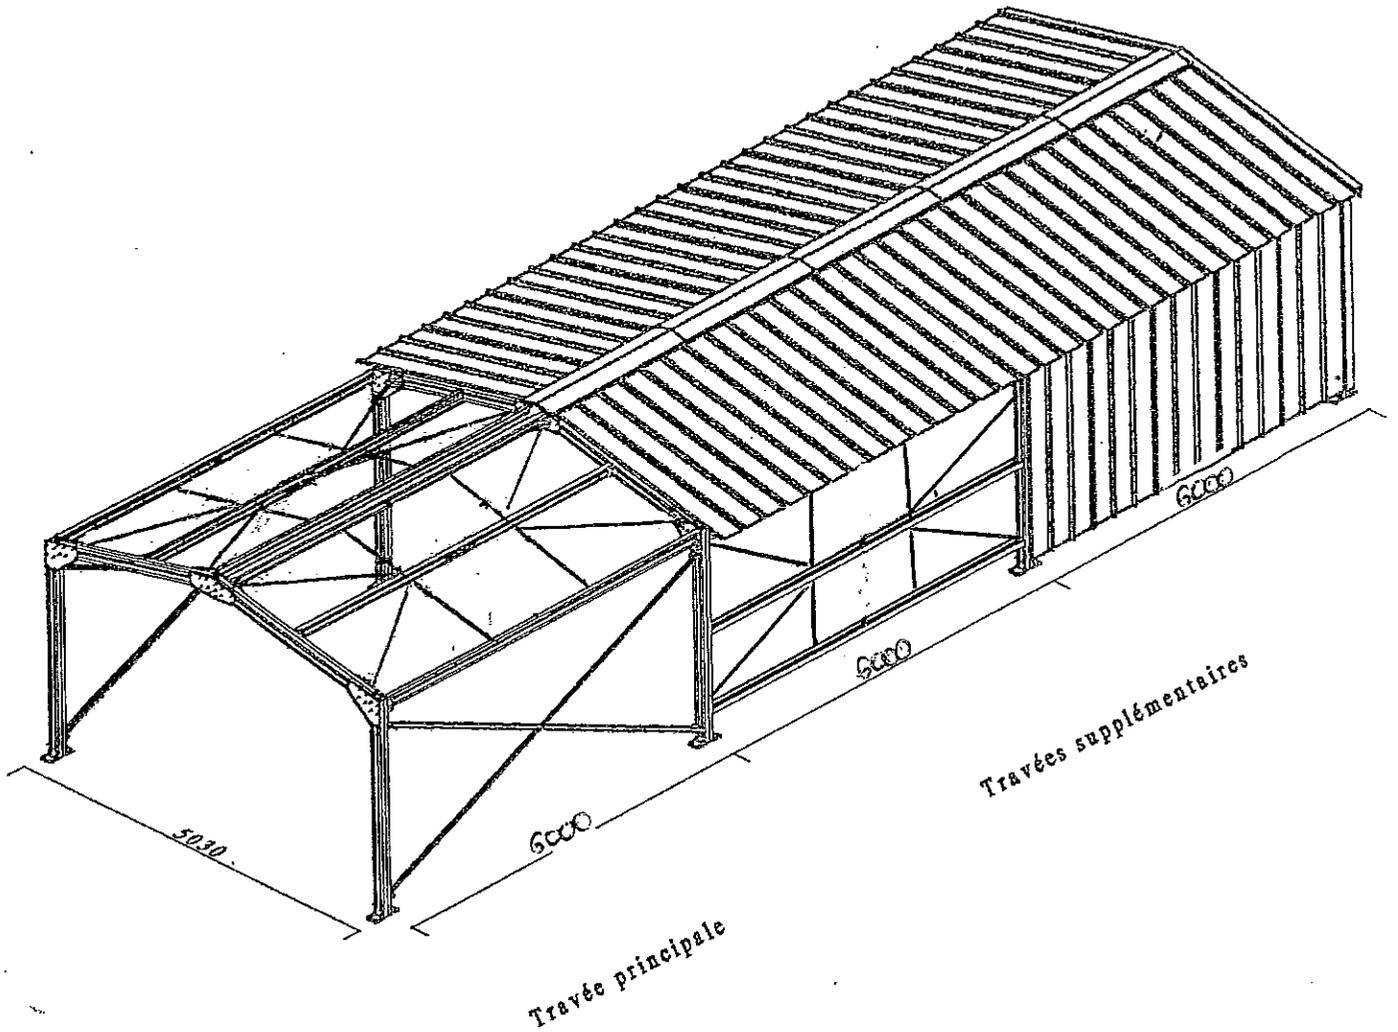

Plan d'implantation

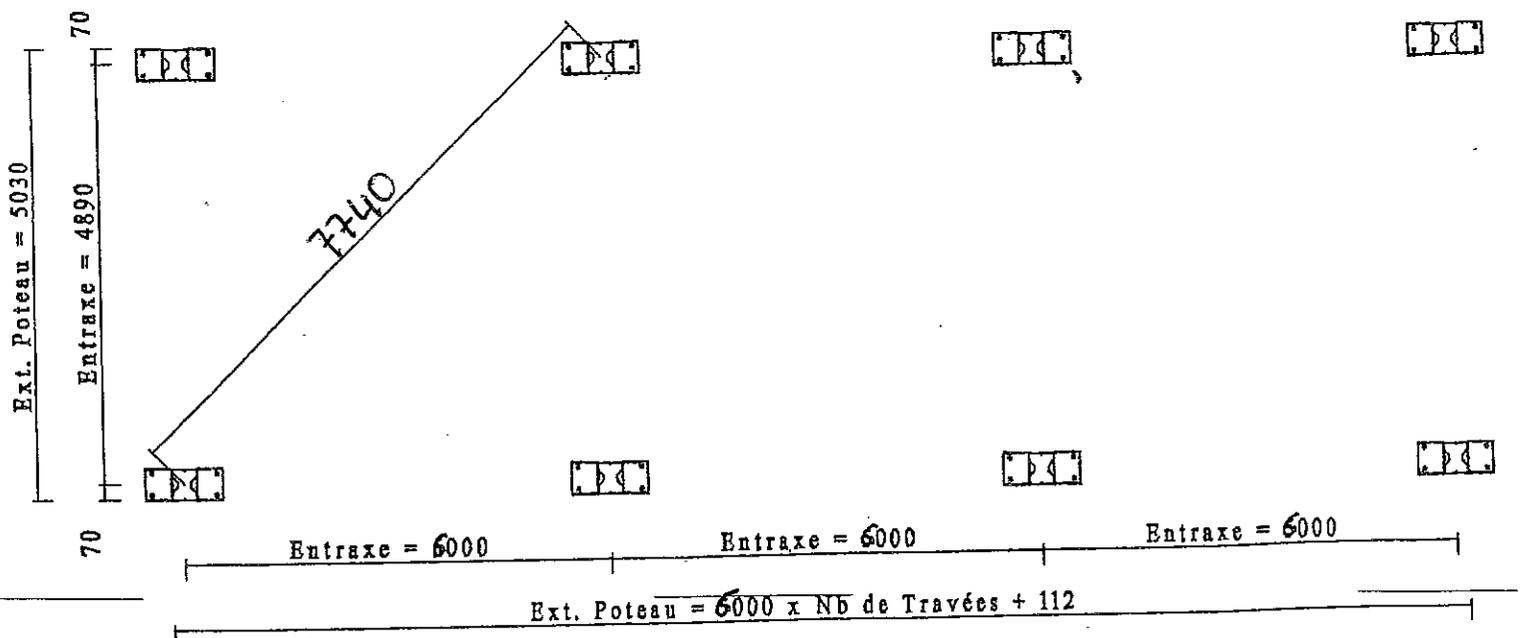

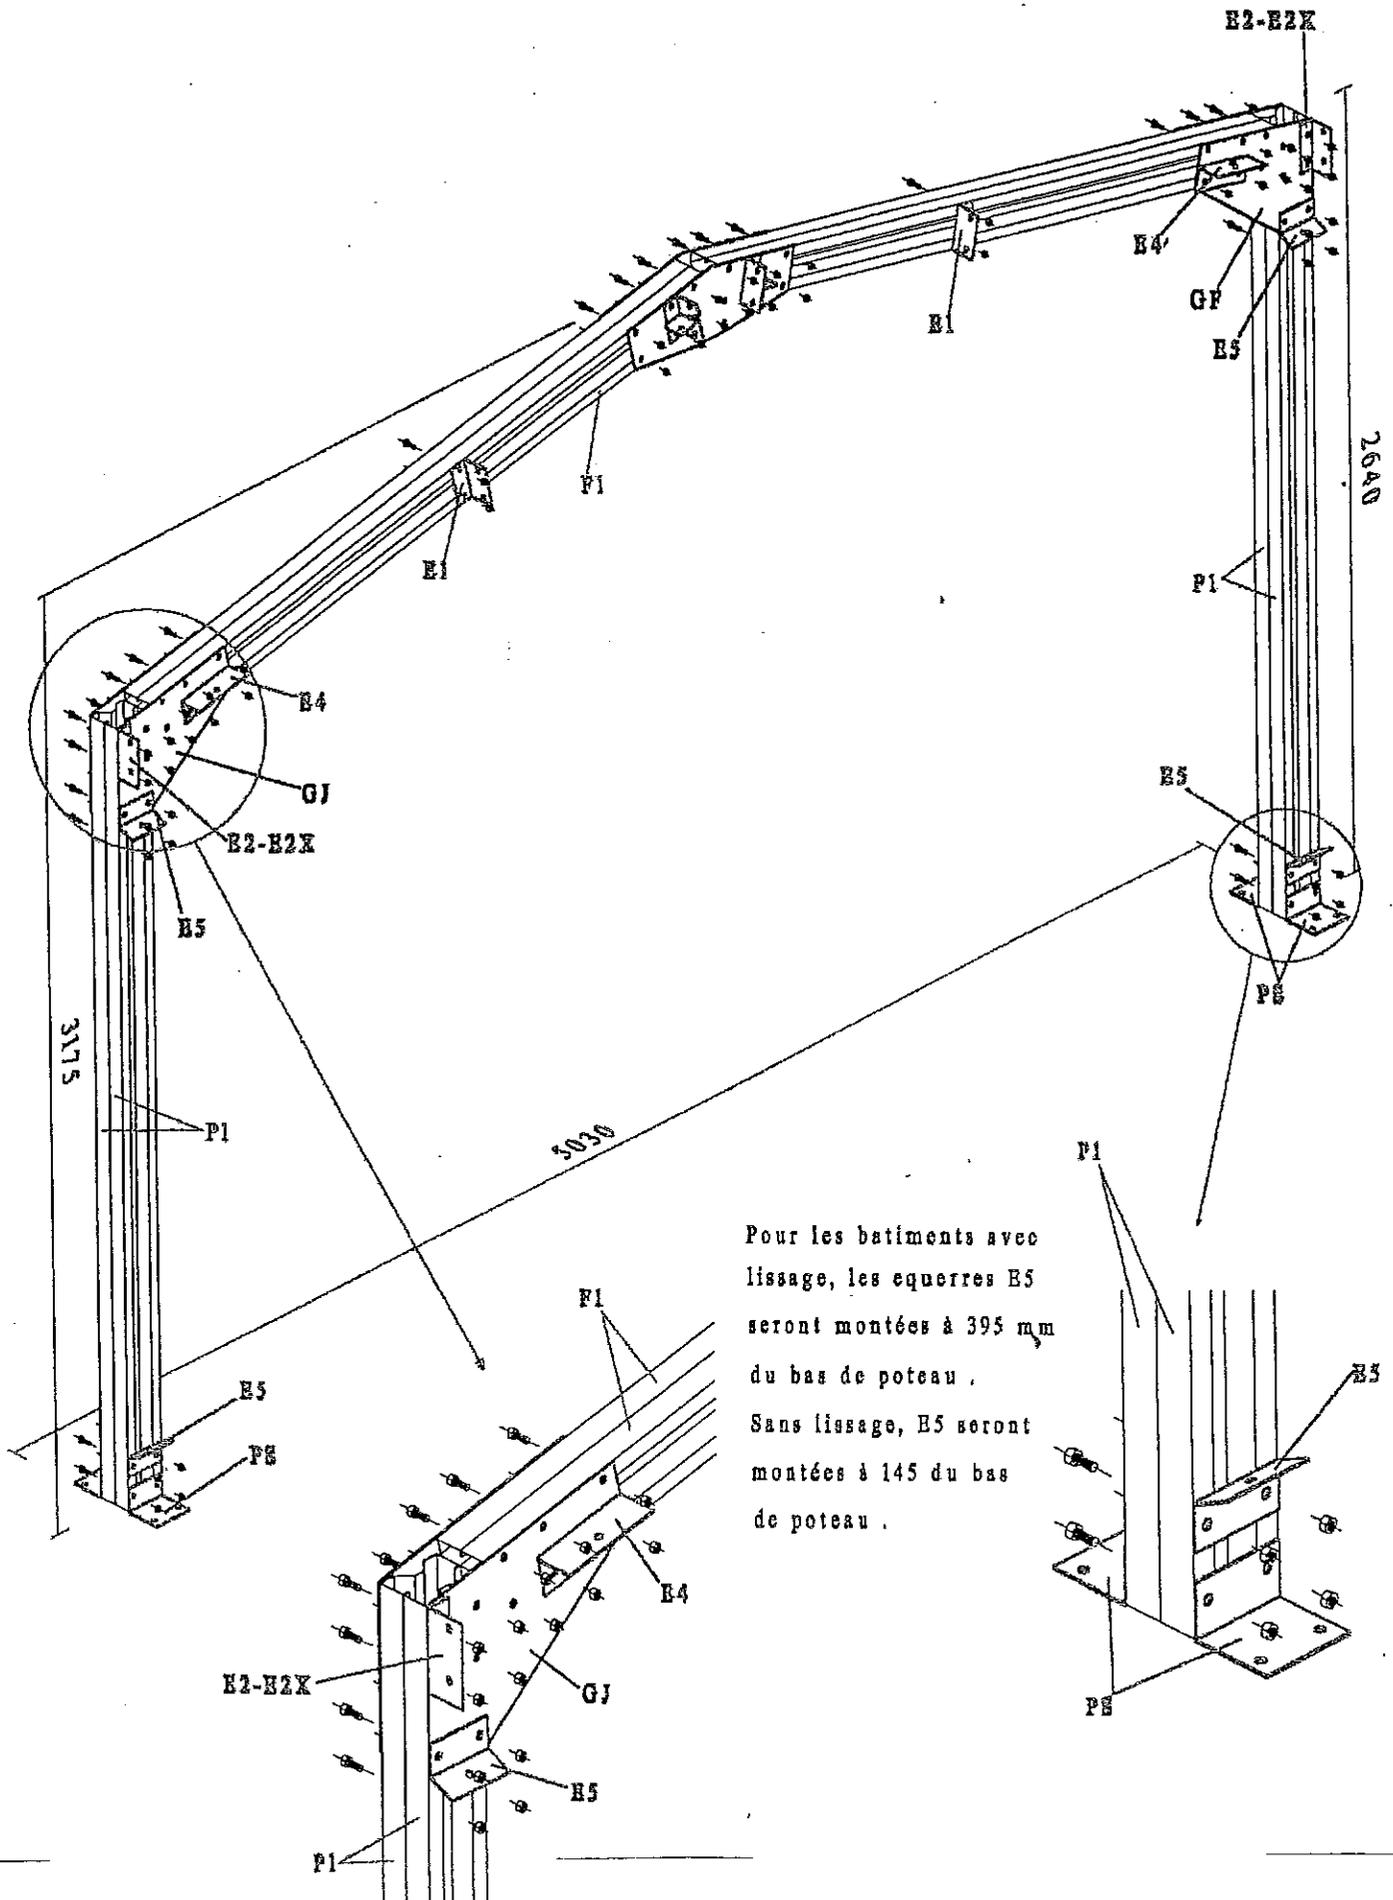


Pour les bâtiments avec lissage, les equerres E5 seront montées à 395 mm du bas de poteau .
 Sans lissage, E5 seront montées à 145 du bas de poteau .




Pour tous les bâtiments jusqu'à 4 travées, seule la 1ère travée est contreventée.

A partir de la 5ème travée, la 1ère et la dernière travée sont contreventées.

Vue suivant G


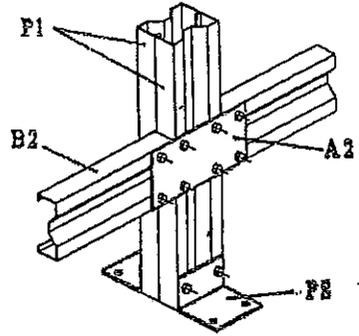


Vue suivant I

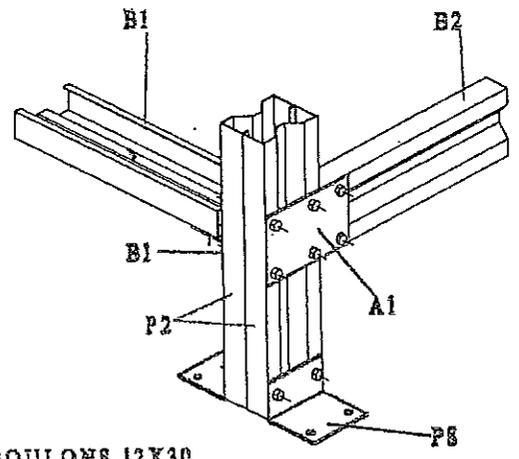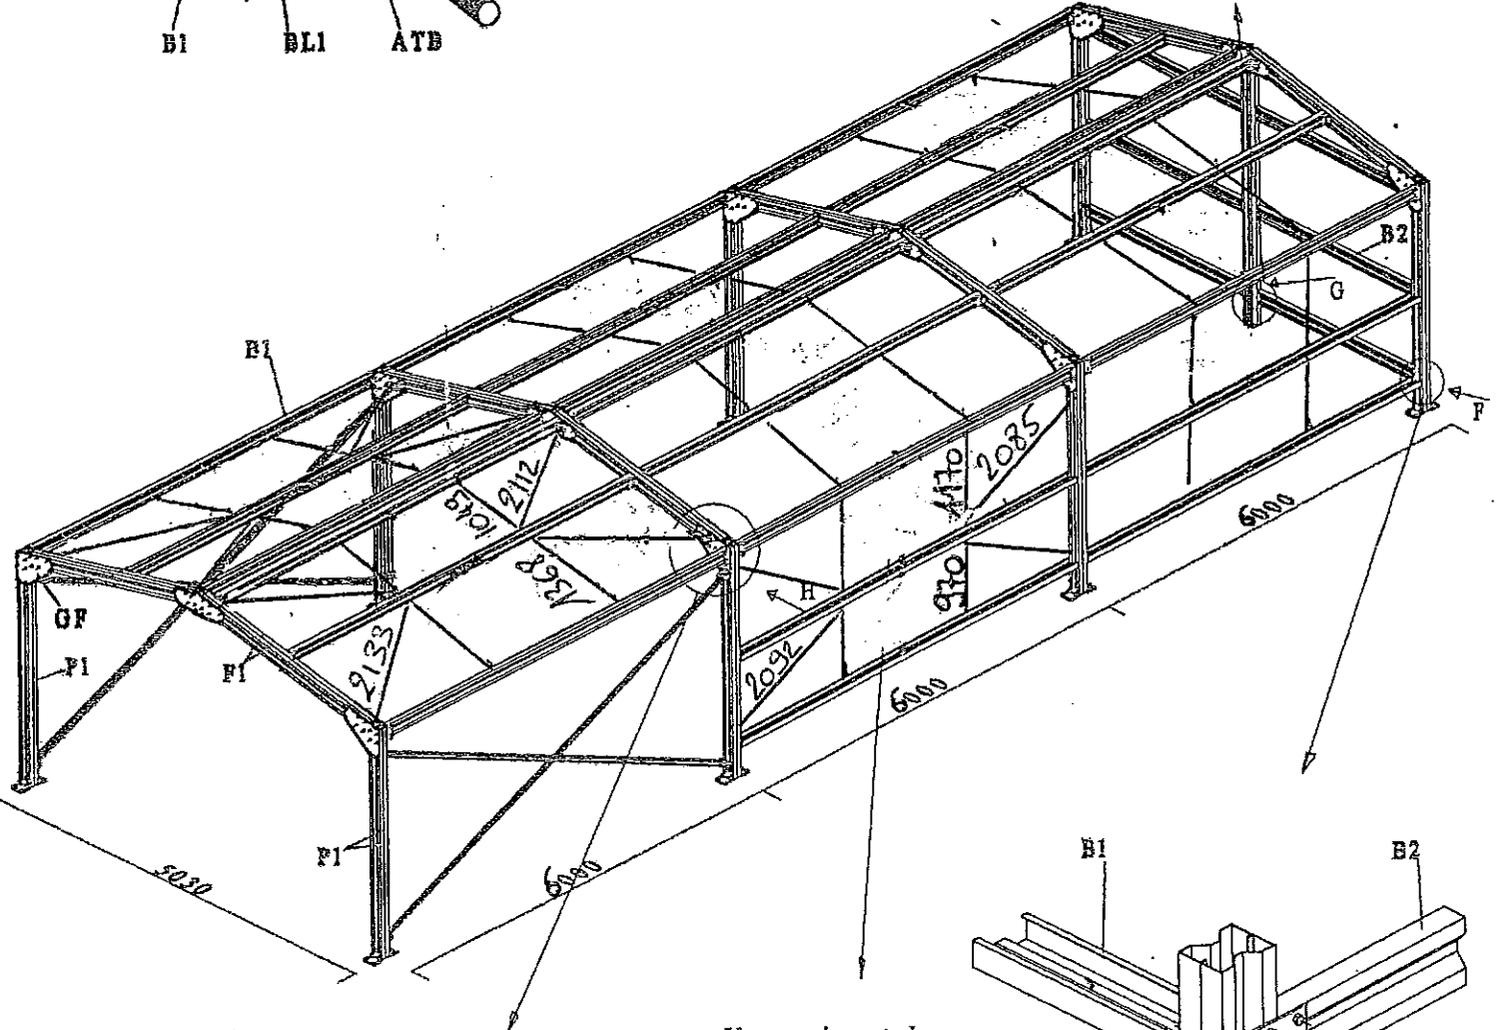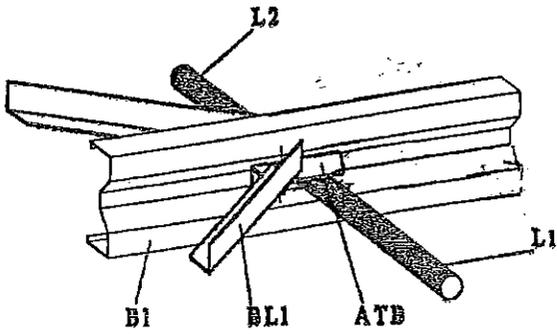


Vue suivant F

Vue suivant J

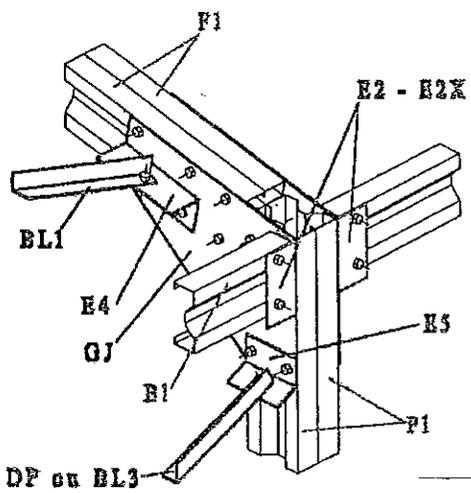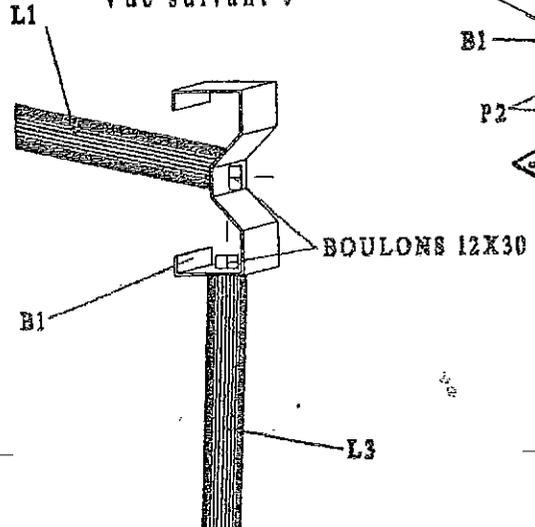

Vue suivant H

Depart de couverture : l'axe de la dernière onde de la tôle au ras de l'ossature

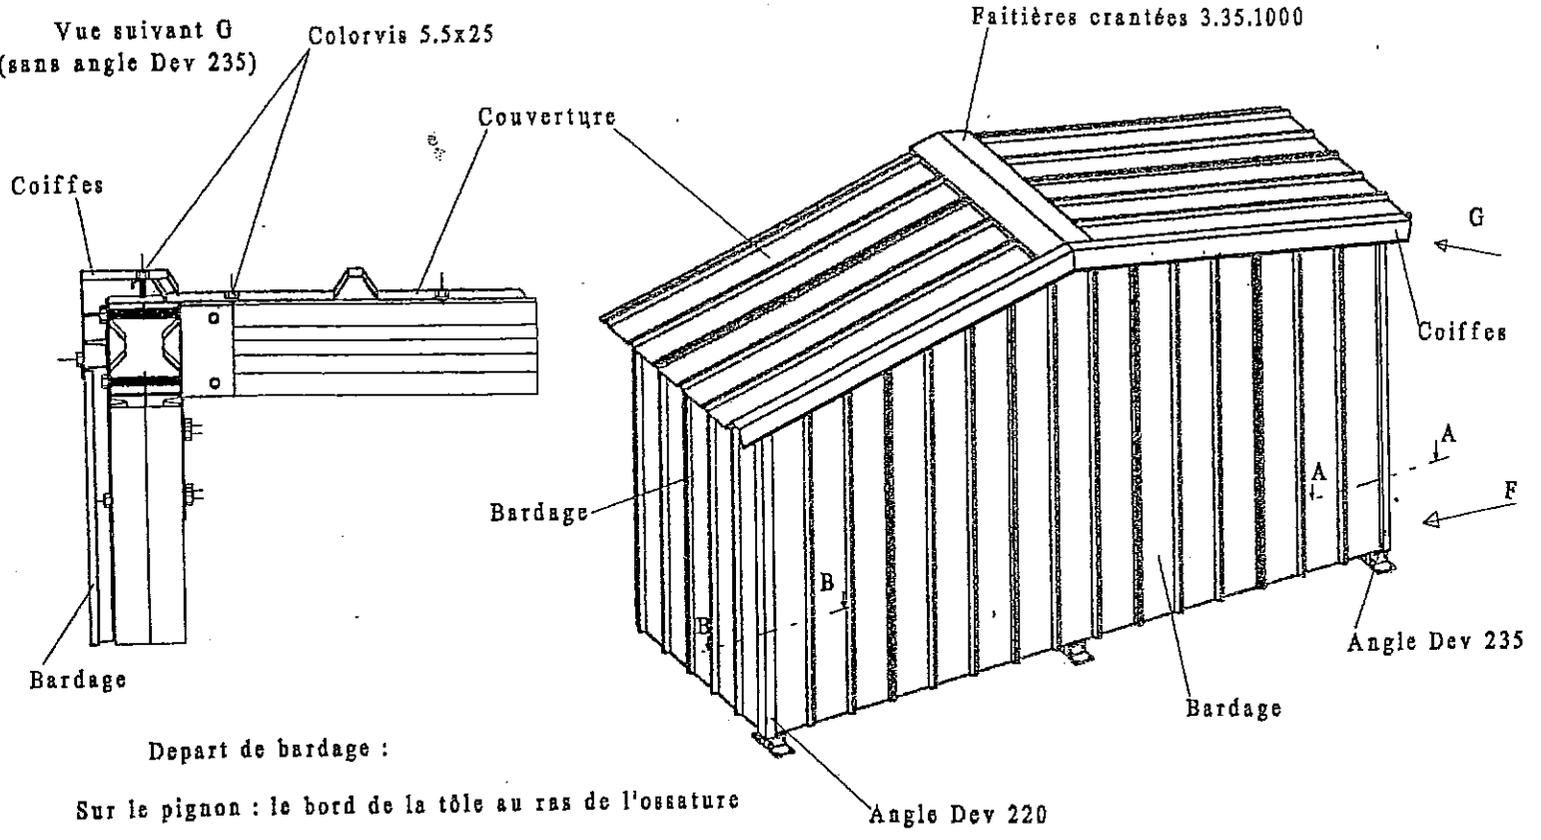


Depart de bardage :

Sur le pignon : le bord de la tôle au ras de l'ossature

Sur l'avant et l'arrière : l'axe de la dernière onde de la tôle au ras de l'ossature

Vue suivant F

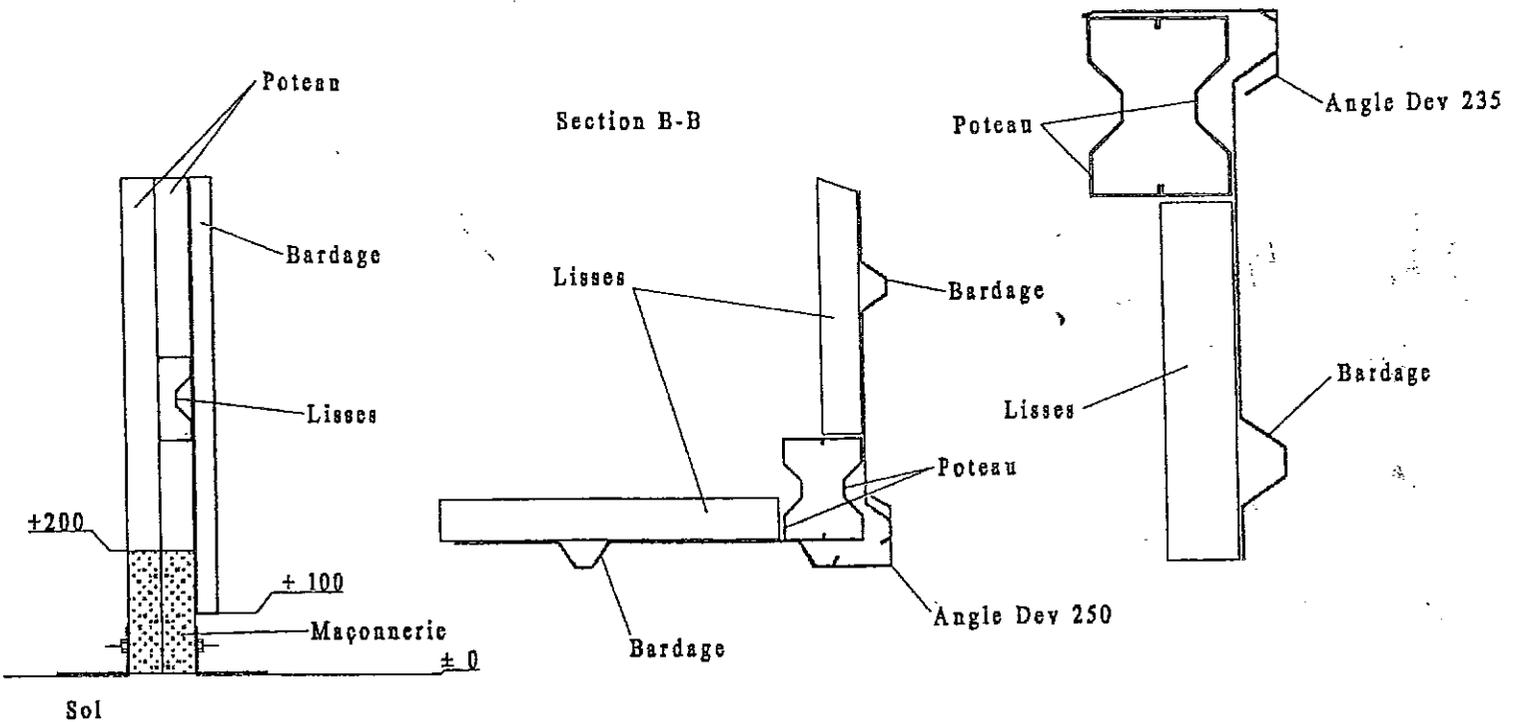

Par soucis d'amélioration nous nous réservons le droit de modifier, sans préavis, les spécifications des produits décrits ci dessus.